



Площадка ГРС км 235
расположена вне водоохранной зоны водных объектов,
высокими водами рек и ручьев не затопляется
В период снеготаяния возможно затопление воды локального
понижения в центре площадки на глубину до 15 см

ЛЕНИНГРАДСКАЯ ОБЛАСТЬ
Кингисеппский район
Усть-Аукское сельское поселение
4720 018001

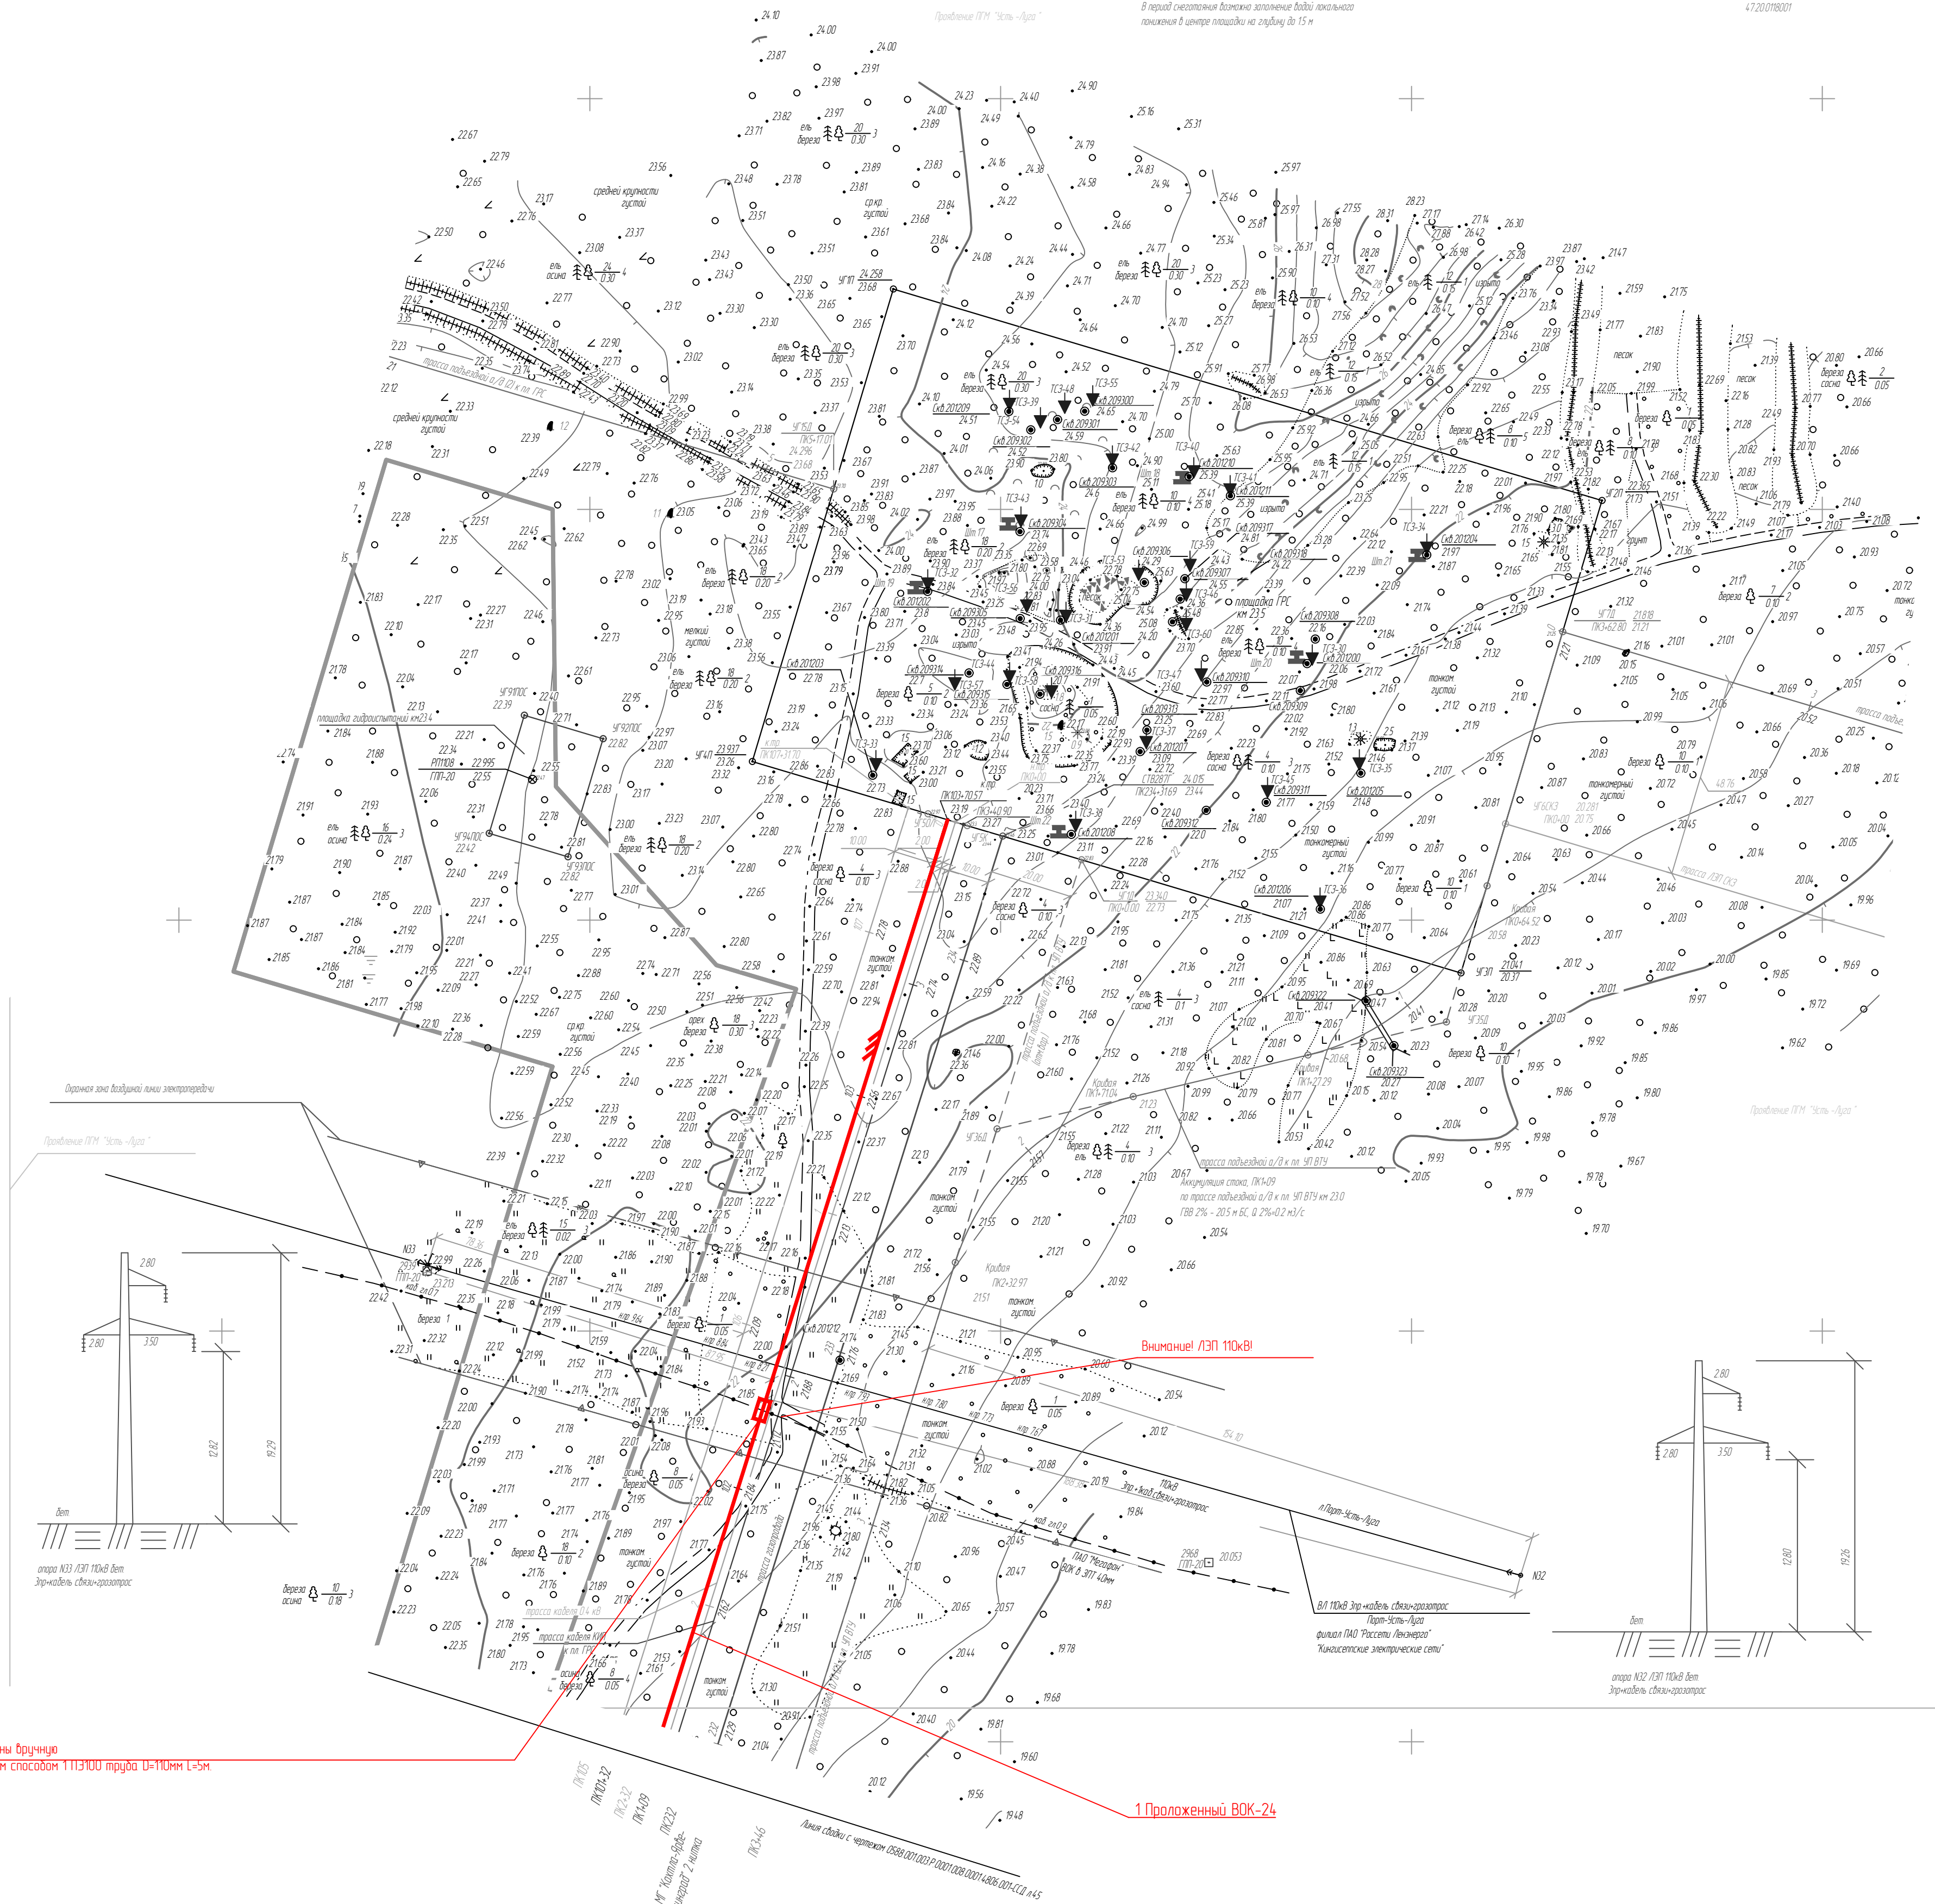

Проложена открытым способом 1113100 трасса D=110мм L=5м

					0568 001 003 / 001 008 008 0001 4806 001-ССД		
					"Газопровод-отвод и ГРС "Усть-Луза"		
Изм.	Колоч.	Лист	№ док.	Подп.	Дата		
ГИП		Лысаков		<i>Лысаков</i>	2023	Статус	Лист
Разработ		Никонов		<i>Никонов</i>	2023	ИД	20
Проверил		Ведерникова		<i>Ведерникова</i>	2023		23
План трассы кабеля связи ПК101-32-ПК103-7057 (км 23.2 - км 23.5(11000))						 "Константа" общество с ограниченной ответственностью	